


Hersbrucker Straße

Schulanger

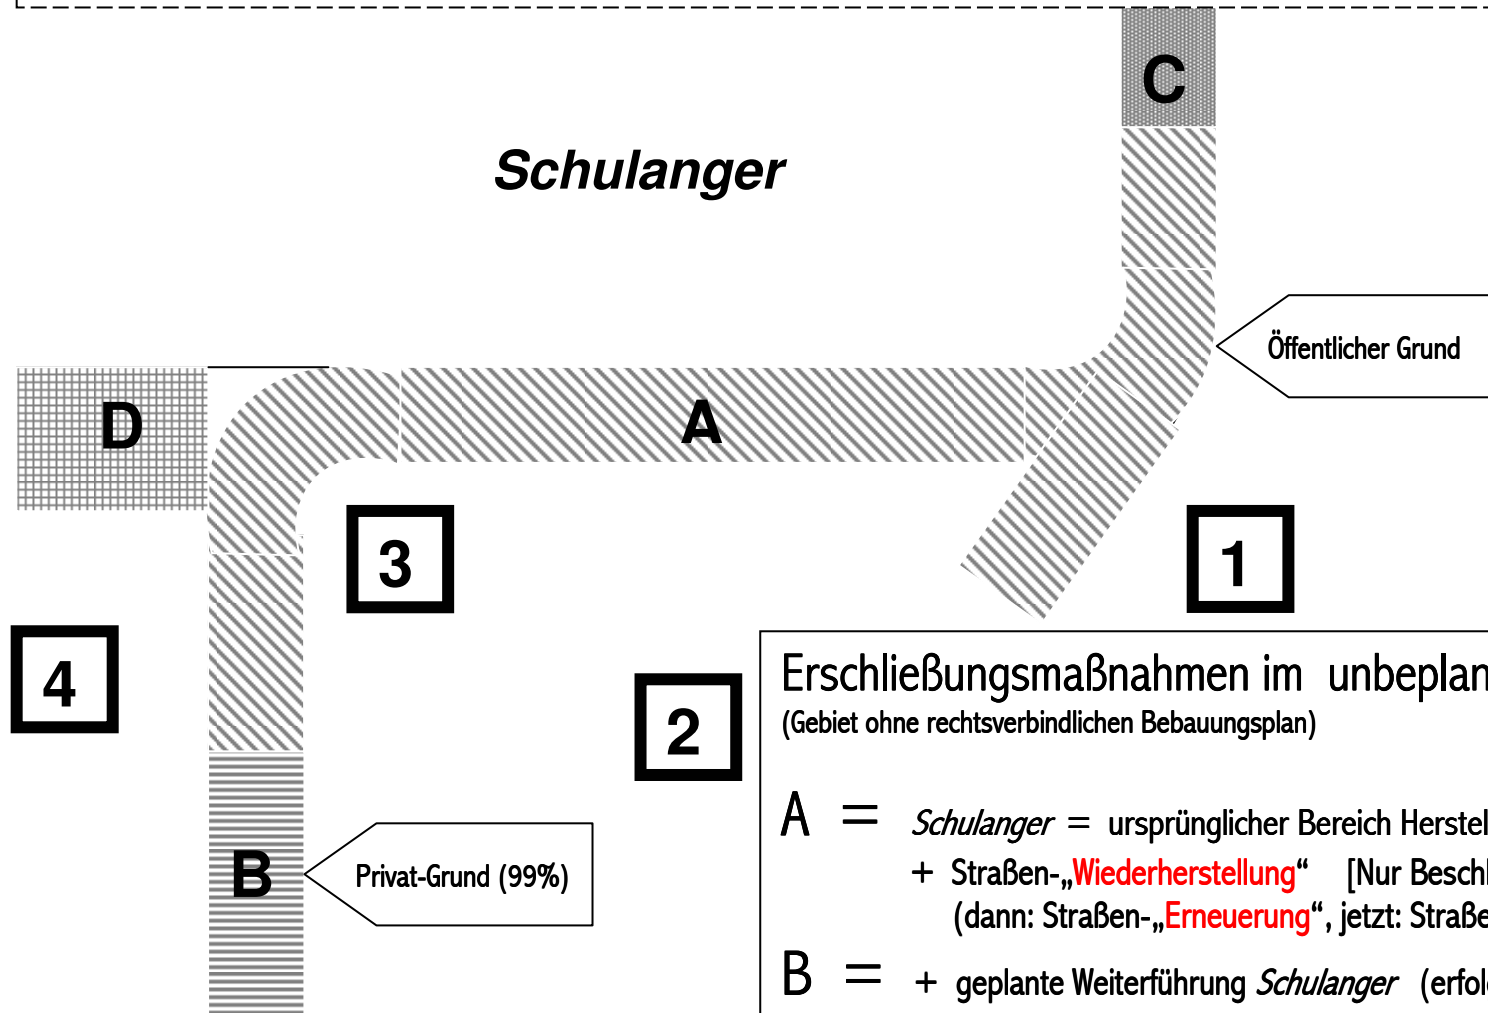

Skizze zu
Sach- und Dienstaufsichts-Beschwerden
der Anlieger Schulanger Str.-Nr. 1-4
in 91230 Happurg
vom 15.08.2008

Erschließungsmaßnahmen im unbeplanten Innen-Bereich

(Gebiet ohne rechtsverbindlichen Bebauungsplan)

- A = *Schulanger* = ursprünglicher Bereich Herstellung Abwasser-Kanal / Wasserversorgung
+ Straßen-„**Wiederherstellung**“ [Nur Beschluß Kanal / kein GR-Beschluß „Straße“]
(dann: Straßen-„**Erneuerung**“, jetzt: Straßen-„**Ausbau**“ ?!)
- B = + geplante Weiterführung *Schulanger* (erfolglos eingestellt)
[ohne Bebauungsplan ?! / ohne GR-Beschluß ?!]
(Ziel: Straßen-Erschließung / erstmalige Herstellung ins Niemandsland)
- C = + Abstützung Brücke über den Happach
(Ziel: Einsatz von Großgeräten ?!)
- D = + NEU geplante Weiterführung als Wende-Anlage *Schulanger*
[ohne Bebauungsplan ?! / **nachträglicher Gemeinderats-Beschluß „Ausbau“** ?!]